

บัญชีแสดงรายการ(BOQ.)


ส่วนราชการ องค์การบริหารส่วนตำบลแม่ธิ กรมส่งเสริมการปกครองท้องถิ่น กระทรวงมหาดไทย  
งบประมาณประจำปี 2562


โครงการ	ปรับปรุงถนนลูกรังและจุดปรับสนามกีฬา หอมนบ้านห้วยหวาย								
สถานที่	หอมนบ้านห้วยหวาย หมู่ที่ 4 ต.แม่ธิ อ.ป่าข่อย จ.แม่ฮ่องสอน						พื้นที่ไม่น้อยกว่า	3,200.00 ตร.ม.	
ระยะทาง	0.200 กม.	ระหว่าง กม.	-	ถึง กม.	-				
ประเภทของผิวจราจร		ความกว้าง	4.00	ม.ความหนา			ม.		
ประเภทของไหล่ทาง		กว้างข้างละ	-	ม.					
กำหนดราคา	เมื่อวันที่ 19 กรกฎาคม พ.ศ. 2562				แบบเลขที่				
					ราคานำมัน จ.แม่ฮ่องสอน	27.00-27.99			บาท/ลิตร
ลำดับ	รายการและราคาต่อหน่วยเป็นตัวเลข	หน่วย	จำนวน	ราคาต่อหน่วย	ราคาทุน (บาท)	Fn	ราคาต่อหน่วยxFn	ราคากลาง	
1	งานปรับแก้ไขถนน ขนาด 4 x200 m.	ตร.ม.	800.00	3.57	2,856.00	1.3624	4.86	3,891.01	
2	งานปรับแก้ไขสนามกีฬา ขนาด 40 x60 m.	ตร.ม.	2,400.00	3.57	8,568.00	1.3624	4.86	11,673.04	
3	งานจุด-ดัก	ลบ.ม.	2,640.00	21.67	57,208.80	1.3624	29.52	77,941.27	
5	ค่าขนย้ายเครื่องจักร	เที่ยว	1.00	5,000.00	5,000.00	1.3624	6,812.00	6,812.00	
สรุป	รวมค่าก่อสร้างเป็นเงิน				73,632.80			100,317.33	
	ขอใช้งบประมาณเพียง							100,000.00	
	(ตัวอักษร)								(หนึ่งแสนบาทถ้วน)


- (1) ผลรวมค่างานต้นทุนงานก่อสร้างทาง
- (2) ผลรวมค่างานต้นทุนงานก่อสร้างสะพานและท่อเหลี่ยม
- (3) ผลรวมค่าใช้จ่ายพิเศษตามข้อกำหนดและค่าใช้จ่ายอื่นๆ
- (4) FACTOR F งานก่อสร้างทาง
- (5) FACTOR F งานก่อสร้างสะพานและท่อเหลี่ยม
- (6) FACTOR F ค่าใช้จ่ายพิเศษตามข้อกำหนด =  $1 + \frac{(3)}{(1) \times (4) + (2) \times (5)}$
- (7) FACTOR F งานก่อสร้างทางซึ่งรวมค่าใช้จ่ายพิเศษตามข้อกำหนด =  $(4) \times (6)$
- (8) FACTOR F งานก่อสร้างสะพานและท่อเหลี่ยมซึ่งรวมค่าใช้จ่ายพิเศษ =  $(5) \times (6)$

=	73,632.80
=	-
=	-
=	1.3624
=	-
=	1.0000
=	1.3624
=	-


คณะกรรมการกำหนดราคากลาง


ลงชื่อ  กรรมการ  
(นางณิชนัน มั่นก้อม)  
หัวหน้าสำนักปลัด

ลงชื่อ  กรรมการ  
(นายวรสิทธิ์ คำเขียว)  
นักทรัพยากรบุคคลปฏิบัติการ

ลงชื่อ  ประธานกรรมการ  
(นายประพนธ์ คำนันท)  
ผู้อำนวยการกองช่าง

(นายสมบูรณ์ พรหมรังษี)  
นายกองค์การบริหารส่วนตำบลแม่ธิ

ลงชื่อ  กรรมการ  
(สิบเอกศุภชัย แก้วคำ)  
นายช่างโยธาปฏิบัติงาน

ลงชื่อ  กรรมการ  
(นางสาวอนิศา กาวิชัย)  
จพง.การเงินและบัญชีชำนาญงาน



## องค์การบริหารส่วนตำบลแม่ฮิอง

โครงการ ปรับปรุงถนนลูกรังและจุดปรับสนากีฬา หอ่อมบ้านห้วยหวาย

สถานที่ หมู่ที่ 4 หอ่อมบ้านห้วยหวาย ต. แม่ฮิอง อ. ปาย จ. แม่ฮ่องสอน

# แผนที่ อบต.แม่ฮี้

โครงการปรับปรุงถนนลูกรังและขุดปรับสนามกีฬา หอ่อมบ้านห้วยหวาย  
สถานที่ ม.4 หอ่อมบ้านห้วยหวาย ต.แม่ฮี้ อ.ปาย จ.แม่ฮ่องสอน  
พิกัด N: 19.242309° E: 98.538145°

คำอธิบาย






- สนามกีฬาบ้านห้วยหวาย
- เส้นทาง ลงไปสนามกีฬา



Google Earth  
SPOT IMAGE  
2015 Google  
© 19 CNES / Airbus

200 m



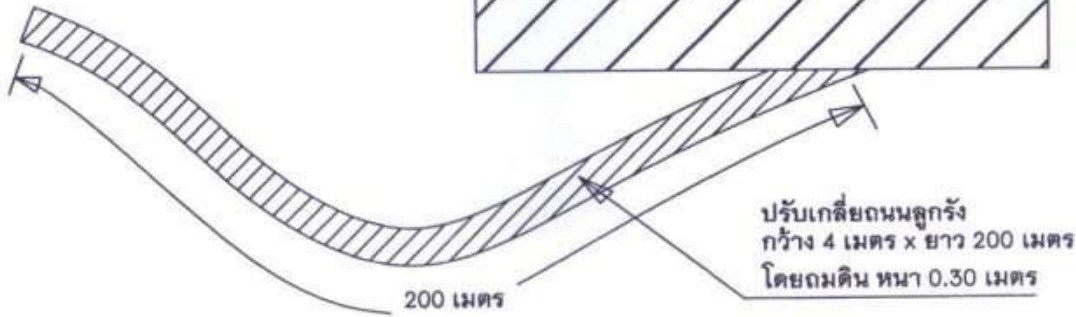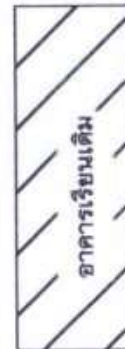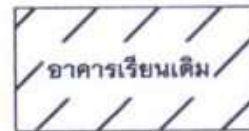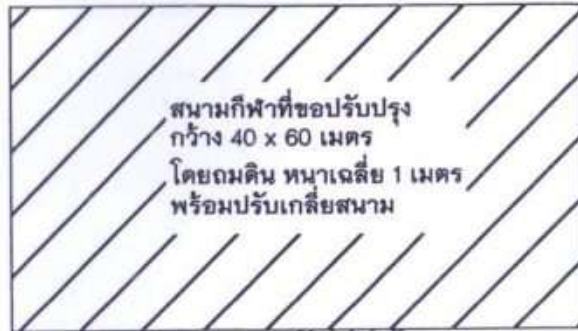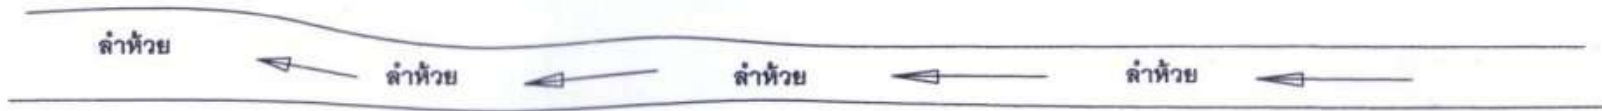

# ผังบริเวณ

NO TO SCALE










REVISION:  
NO. DESCRIPTION DATE

NOTE:  
SCALE: 1 : 100  
DRAWING TITLE:

วันที่ก่อสร้าง  
DATE:

DRAWING NO. TOTAL SHEETS











REVISION :

NO.	DESCRIPTION	DATE

NOTE :


SCALE : 1 : 100

DRAWING TITLE :

วันที่ก่อสร้าง


DATE :

DRAWING NO. TOTAL SHEETS

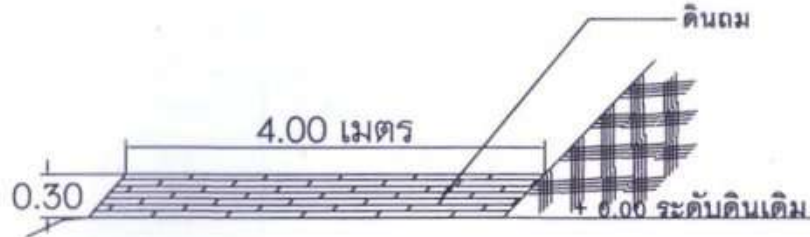

**รูปตัดถนน**

NO TO SCALE

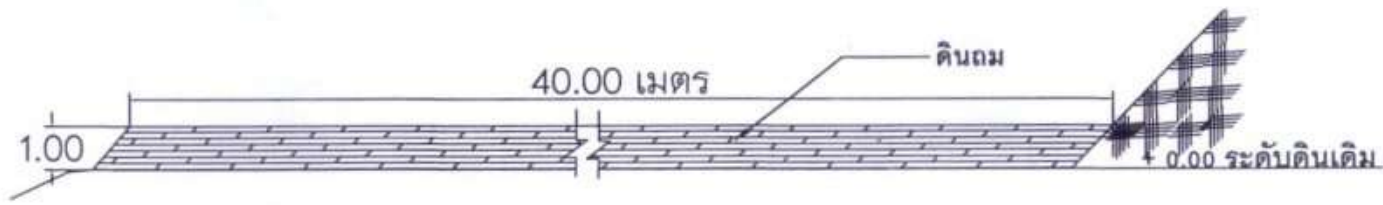

**รูปตัดสนามกีฬา**

NO TO SCALE